



ΕΦΗΜΕΡΙΣ ΤΗΣ ΚΥΒΕΡΝΗΣΕΩΣ

ΤΗΣ ΕΛΛΗΝΙΚΗΣ ΔΗΜΟΚΡΑΤΙΑΣ

ΤΕΥΧΟΣ ΤΕΤΑΡΤΟ — Αρ. Φύλλου **140**

14 Μαρτίου 1995

ΠΕΡΙΕΧΟΜΕΝΑ

ΑΝΑΔΑΣΩΣΕΙΣ

ΑΠΟΦΑΣΕΙΣ

Αριθ. Ζα/561 (1)

Κήρυξη αναδασωτέας έκτασης 2,630 στρεμ. στη θέση Κουμαράδες Περιφέρειας Κοιν/τας Πορτών του Νομού Αχαΐας.

Ο ΝΟΜΑΡΧΗΣ ΑΧΑΪΑΣ

Έχοντας υπόψη:

1. Το άρθρο 117 παρ. 3 του Συντάγματος της Χώρας.

2. Τις διατάξεις του Ν. 3200/55 περί διοικητικής αποκέντρωσης, όπως τροποποιήθηκε και συμπληρώθηκε μεταγενέστερα με το Ν.Δ. 532/1970.

3. Τις διατάξεις του Ν. 998/79 «περί προστασίας των Δασών και των δασικών εν γένει εκτάσεων της χώρας» και συσκεκριμένα:

α) Του άρθρου 41 παρ. 1.

β) Του άρθρου 38 παρ. 1.

γ) Του άρθρου 70 παρ. 3 Ν. 998/79 όπως συμπληρώθηκε με Ν. 2040/92.

4. Τις διαταγές του Υπουργείου Γεωργίας:

α) 160417/1180/8.7.1980, β) 182447/3049/24.9.1980.

5. Τις αριθ. 983/15.2.1995 και Ζα/575/17.2.1995 προτάσεις Δασαρχείου Πατρών και της Δ/νσης Δασών αντίστοιχα «περί κηρύξεως αναδασωτέας της αναφερόμενης στο θέμα εκτάσεως», αποφασίζουμε:

Κηρύσσουμε αναδασωτέα, με σκοπό την αποκατάσταση με φυσική αναγέννηση, της δασικής βλάστησης, που καταστράφηκε από παράνομη εκχέρσωση που έγινε στις αρχές Αυγούστου 1994 από τον Διονύσιο Σωτ. Μακρή, κάτοικο Αθηνών (Θεσσαλονίκης 7 - Ν. Λιόσια) και διαπιστώθηκε το 3ο δεκαήμερο Δεκεμβρίου 1994 τη δημόσια δασική έκταση από αείφυλλα, πλατύφυλλα εμβαδού δύο στρεμμάτων και εξακοσίων τριάντα τετραγ. μέτρων (2,630) που βρίσκεται στη θέση «Κουμαράδες» περιφ. Κοινότητας Πορτών και προορίζεται από τα στοιχεία (Α, Β, Γ, Δ, Ε, Α) όπως φαίνονται στο συνημμένο διάγραμμα, το οποίο αποτελεί αναπόσπαστο μέρος της απόφασης αυτής, και έχει όρια:

Ανατολικά, Δυτικά, Βόρεια: Δημόσια δασική έκταση

Νότια: Δημόσια δασική έκταση και αγρός ιδίου εκχερσωτή

Η παρούσα ισχύει μετά τη δημοσιευσή της στην Κοινότητα Πορτών σύμφωνα με το άρθρο 37 Ν. 3200/55.

Η απόφαση αυτή να δημοσιευθεί στην Εφημερίδα της Κυβερνήσεως.

Πάτρα, 17 Φεβρουαρίου 1995

Ο Νομάρχης κ.α.α.
Ο Δ/ντής Εσωτερικών
ΣΤΕΦΑΝΟΣ ΦΑΡΔΕΛΑΣ

ΑΠΟΣΠΑΣΜΑ ΧΑΡΤΗ

περιφέρειας κοινότητας Πορτών

Κλίμακα 1:20.000

+ = θέση έκτασης που καταλήφθηκε

Πορτοί

Πάτρα 13-1-95

Η Συντάξασα

Αικ. Ευαγγελινού
Δασολόγος

Ο Δ/ντης Δασών

Δασολόγος

Ανήκει στην με αριθ. Ζα/561/17-2-1995 Απόφαση Νομάρχη Αχαΐας

Τοπογραφικό διάγραμμα

Δημόσιας δασ. έκτασης που καταλήφθηκε και εκχερσώθηκε παράνομα από τον Διονύσιο [illegible], κάτοικο Αθηνών (Θεσσαλονίκης [illegible]) στη θέση «Κουγκουλόδεση» περιφ. κοινότητας Πορτών

Κλίμακα 1:1000

καταληφθείσα έκταση (Α,Θ,Γ,Δ,Ε,Α)

Εμβαδόν = 2630 m²

δημόσια έκταση

Α Θ Γ Δ Ε

173,6 304 — 226,6 304 — 255,8 374 — 511 576,6 — 554 696

Αγρός ιδίου

αγρός Δ

ΠΙΣΤΟ ΑΝΤΙΓΡΑΦΟ από το πρωτότυπο που υπάρχει στο αρχείο της υπηρεσίας μας. 1995

Θεωρήθηκε

Πάτρα 17-2-1995

Ο ΝΟΜΑΡΧΗΣ

ΣΤΕΦΑΝΟΣ ΣΑΡΔΕΛΑΣ
Δ/ντης Εξωτικών

ΑΠΑΛΛΟΤΡΙΩΣΕΙΣ

ΑΠΟΦΑΣΕΙΣ

Αριθ. Δ12/0/30827 (2)

Εφαρμογή του άρθρου 1 του Ν. 653/77 για τη βελτίωση - διαπλάτυνση του Τμήματος της Εθνικής οδού Σάμου - Καρλόβασου (Τμήμα Αυλάκια - Αγ. Κων/νος) από χ.θ. 0+000 έως χ.θ. 4+500.

Ο ΥΠΟΥΡΓΟΣ

ΠΕΡ/ΝΤΟΣ, ΧΩΡΟΤΑΞΙΑΣ ΚΑΙ ΔΗΜΟΣΙΩΝ ΕΡΓΩΝ

Έχοντας υπόψη:

1) Τις διατάξεις του Ν. 653/77 «Περί υποχρεώσεως των παροδίων ιδιοκτητών για την διάνοιξη οδών κ.λ.π.» όπως τροποποιήθηκε και συμπληρώθηκε με τους Ν. 960 (άρθρο 9 παρ. 4), Ν. 947/79 (άρθρα 62 παρ. 9 και 10), Ν. 1349/83 (άρθρο 14) και Ν. 1418/84 (άρθρο 25) σε συνδυασμό με την Α1/0/2/7/12.3.85 απόφαση Υπουργού ΠΕΧΩΔΕ.

2) Τις διατάξεις του Π.Δ. 929/79 «περί εκτελέσεως του άρθρου 1 του Ν. 653/77».

3) Τις διατάξεις του Π.Δ. 69/88 «Περί Οργανισμού της Γενικής Γραμματείας Δημοσίων Έργων.

4) Τις διατάξεις του Ν. 797/71 «Περί αναγκαστικών απαλ/σεων».

5) Την Δ12/30945/16.3.89 (Ε.30) Εγκύκλιο του Υπουργού ΠΕΧΩΔΕ.

6) Την Δ16α/04/773/29.11.90 Κοινή απόφαση Υπουργού Προεδρίας της Κυβέρνησης και του Αναπληρωτή Υπουργού ΠΕΧΩΔΕ για την εξαίρεση Διοικητικών Πράξεων ή εγγράφων από τον κανόνα των τριών υπογραφών.

7) Την Δ16α/316/Α.Φ./6.5.91 Απόφαση επιλογής και τοποθέτησης Γενικών Διευθυντών.

8) Τον Ν. 2052/92 και την Εγκύκλιο Δ12/35572/23.7.92 με την οποία παρέχονται διευκρινήσεις και οδηγίες για την εφαρμογή του Ν. 2052/92.

9) Την απόφαση Υ.Π. 123/15.7.94 του Πρωθυπουργού «Περί καθορισμού αρμοδιοτήτων του αναπληρωτή Υπουργού ΠΕΧΩΔΕ Κων. Γείτονα (ΦΕΚ 550 Β').

10) Την Δ12/38706/14.2.95 απόφαση έγκρισης του Κτηματολογίου όπως συντάχθηκε από το γραφείο Μελετών Σπύρος Τσούκης και Συν/τες, αποφασίζουμε:

Ορίζουμε ότι το Τμήμα της Εθνικής οδού Σάμου - Καρλόβασου στο Τμήμα Αυλάκια - Αγ. Κων/νος βελτιώνεται - διαπλατύνεται με την κατασκευή που προσδιορίζεται από τη χ.θ. 0+000 έως χ.θ. 4+500.

Η απόφαση αυτή να δημοσιευθεί στην Εφημερίδα της Κυβερνήσεως.

Αθήνα, 22 Φεβρουαρίου 1995

Ο ΑΝΑΠΛΗΡΩΤΗΣ ΥΠΟΥΡΓΟΣ

ΚΩΝ. ΓΕΙΤΟΝΑΣ

Αριθ. 243 (3)

Καθορισμός ορίων Αιγιαλού, Παραλίας και παλαιού αιγιαλού στην θέση «ΠΑΠΑΡΑΧΗ» (έμπροσθεν ιδιοκτησίας Αργύρη Ανδρεάδη) στην Κοινότητα ΜΥΡΣΙΝΗΣ Ν. Ηλείας.

Ο ΠΕΡΙΦΕΡΕΙΑΚΟΣ ΔΙΕΥΘΥΝΤΗΣ ΗΛΕΙΑΣ

Έχοντας υπόψη:

1. Τις Δ/ξεις των άρθρων 1 μέχρι 7 του Α.Ν. 2344/1940, «περί αιγιαλού και παραλίας» όπως τροποποιήθηκαν με τις διατάξεις:

α) του άρθρου 13 του Ν. 1079/1980 και

β) του άρθρου 23 του Ν. 1337/1983.

2. Τις Δ/ξεις της παρ. 9 του άρθρου 1 του Κεφαλαίου Β' της Ο.208/181/26.4.82 (ΦΕΚ 214/26.4.82 τ.Β') κοινής απόφασης των Υπουργών Προεδρίας Κυβερνήσεως και Οικονομικών «Αναμόρφωση Συλλογικών Οργάνων Γνωμοδοτικής και Αποφασιστικής Αρμοδιότητας του Υπουργείου Οικονομικών».

3. Την από 13 Οκτωβρίου 1944 έκθεση της επιτροπής καθορισμού των ορίων αιγιαλού - παραλίας και παλαιού αιγιαλού, στην παραλιακή θέση «ΠΑΠΑΡΑΧΗ» της Κοινότητας Μυρσίνης (έμπροσθεν της ιδιοκτησίας Αργύρη Ανδρεάδη), με τα από Αυγούστου 1991 και σε κλίμακα 1:500 τοπογραφικά διαγράμματα που συνέταξε ο τοπ/φος Μηχανικός Αθανάσιος Καφετζής που ελέγχθηκε επί τόπου από τον τοπ/φο Μηχανικό της Δ.Τ. Υ.Ν. Ηλείας, Νικόλαο Μπούλιαρη και θεωρήθηκε από τον Δ/ντή Τ.Υ. του νομού Ηλείας Σωτήρη Στεφανάτο και συνοδεύουν την έκθεση της προαναφερόμενης επιτροπής.

4. Την σύμφωνη γνώμη του Γενικού Επιτελείου Ναυτικού, που διατυπώθηκε στο Φ. 544.5/786/94/16.12.1994 εγγραφό του.

5. Τις Δ/ξεις του άρθρου 1 της παρ. 1 του Ν. 3200/1955 (ΦΕΚ 97/1955 τ.Α') «Περί διοικητικής αποκεντρώσεως» σε συνδυασμό με τις διατάξεις του από 28.6.1955 Β. Δ/τος «περί εξαιρέσεως από το άρθρο 1 παρ. 1 του Ν. 3200/1955 αρμοδιότητας των Νομαρχών αντικειμένων τινών αρμοδιότητας του Υπουργείου Οικονομικών» του Β. Δ/τος 704/1970 και του άρθρου 1 παρ. 5 του Π.Δ. 71/25.2.84 σχετικά με την μεταβίβαση αρμοδιοτήτων του Υπουργού Οικονομικών στους Νομάρχες και στις περιφερειακές Αρχές διανομαρχιακού επιπέδου.

6. Τις δ/ξεις του Ν. 2218/94 (ΦΕΚ 90/94 τ.Α') «Ίδρυση νομαρχιακής αυτοδιοίκησης, τροποποίηση διατάξεων για την πρωτοβάθμια αυτοδιοίκηση και την περιφέρεια και άλλες διατάξεις.

7. Τις Δ/ξεις του Ν. 2240/94 (ΦΕΚ 153/94 τ.Α') «Συμπλήρωση διατάξεων για την Νομαρχιακή αυτοδιοίκηση και άλλες διατάξεις, αποφασίζουμε:

1. Επικυρώνουμε την από 13 Οκτωβρίου 1994 έκθεση της επιτροπής καθορισμού των ορίων αιγιαλού - παραλίας και παλαιού αιγιαλού καθώς και το από Αυγούστου 1991 τοπογραφικό διάγραμμα που συνοδεύει αυτήν και το οποίο συντάχθηκε από τον τοπ/φο Μηχανικό Αθανάσιο Καφετζή και θεωρήθηκε την 4.10.1994 από τον Δ/ντή Τ.Υ. της Νομαρχίας Ηλείας, επί του οποίου η πιο πάνω επιτροπή καθόρισε στην παραλιακή θέση «ΠΑΠΑΡΑΧΗ» τα πιό κάτω:

α) Με κόκκινη γραμμή τα όρια του ΑΙΓΙΑΛΟΥ

β) Με κίτρινη γραμμή τα όρια της ΠΑΡΑΛΙΑΣ

γ) Με μπλέ γραμμή τα όρια του ΠΑΛΑΙΟΥ ΑΙΓΙΑΛΟΥ

2. Η παρούσα απόφαση μαζί με την έκθεση και το τοπο-

γραφικό διάγραμμα που προαναφέραμε, να δημοσιευτούν στην εφημερίδα της κυβερνήσεως σύμφωνα με τις διατάξεις του άρθρου 13 του Ν. 1078/1983.

Πύργος 23 Φεβρουαρίου 1995

Ο Περιφερειακός Διευθυντής
Γ. ΗΛΙΑΚΟΠΟΥΛΟΣ

ΕΚΘΕΣΗ

Επιτροπής καθορισμού ορίων Αιγιαλού - Παραλίας και Παλαιού Αιγιαλού στην περιοχή «Παπαράχης» παραθαλάσσιας περιοχής, έμπροσθεν ιδιοκτησίας Αργύρη Ανδρεάδη.

Στα Λεχαινά σήμερα 13.10.1994, ημέρα Πέμπτη οι υπογεγραμμένοι:

1. Μπακογιάννης Παναγιώτης, Προϊστάμενος της ΔΟΥ Λεχαινών
2. Μπουρούκης Γρηγόριος, Λιμενάρχης Κατακόλου
3. Στεφανάτος Σωτήριος, Δ/ντής Τ.Υ.Ν. Ηλείας

που αποτελούμε την επιτροπή που προβλέπεται από το Π.Δ. 636/77 (αρθ. 74), όπως καθορίσθηκε η συνθεσή της με την Υ. 208/181/24.4.82 ΚΥΑ Υπουργών Προεδρίας και Οικονομικών, ο μεν πρώτος ως Πρόεδρος, οι δε λοιποί ως μέλη, συνήλθαμε στο Κατάστημα της ΔΟΥ Λεχαινών και αφού λάβαμε υπόψη:

1. Τις Δ/ξεις του Α.Ν. 2344/40 «Περί Αιγιαλού και Παραλίας»
2. Τις Δ/ξεις των παρ. 3 και 4 του άρθρου 23 του Ν. 1337/83
3. Τις Δ/ξεις της με Α.Π. Ν. 505253/ΠΟΛ 61/30.3.84 Δ/γης ΥΠ. Οικονομικών.
4. Το επίγειο τοπογραφικό διάγραμμα που συντάχθηκε από τον Τοπογράφο Μηχανικό Αθανάσιο Καφετζή, που ελέχθηκε επί τόπου από τον Τοπ/φο Μηχανικό της Δ.Τ.Υ.Ν. Ηλείας Νικόλαο Μπούλιαρη και θεωρήθηκε από τον Δ/ντή Τ.Υ. του Νομού Σωτήρη Στεφανάτο.
5. Το με Α.Π. 544.5/248/92/Α.Σ. 479/9.4.92/Α2/ΙVβ/ΓΕΝ/ΥΕΘΑ με το οποίο ζητήθηκε η χάραξη του παλαιού Αιγιαλού σύμφωνα με την συνημμένη αεροφωτογραφία, σε νέο ενημερωμένο τοπ. διάγραμμα.
6. Την επιτόπια αυτοψία που διενεργήσαμε στην υπόψη περιοχή μέχρι τα όρια του ποταμού Ανισάτου, αποφασίζουμε:

Καθορίζουμε πάνω στο προαναφερόμενο τοπ/κό διάγραμμα.

1. Με κόκκινη γραμμή την οριογραμμή του αιγιαλού, σημειούμενη με τα γράμματα Ε.Α.Β.Γ.Δ.
2. Με κίτρινη γραμμή την οριογραμμή παραλίας, σημειούμενη με τα γράμματα Ε'.Α'.Β'.Γ'.Δ'.
3. Με μπλέ γραμμή την οριογραμμή του παλαιού αιγιαλού σημειούμενη με τα γράμματα Β.Γ''.Δ''.Ε''.Ζ''.Η''.Θ''.

Παρατηρήσεις:

1. Καθορίζεται ζώνη παραλίας 10,00μ επειδή δεν εξυπηρετούνται οι σκοποί της παραγράφου 1 του άρθρου 7 του Α.Ν. 2344/40.
2. Οι κορυφές των οριογραμμών αιγιαλού και παραλίας είναι εξαρτημένη από κτήρια ή σταθερά σημεία. Οι δε κορυφές του παλαιού αιγιαλού βρίσκονται, ύστερα από αναλυτικό υπολογισμό, με γωνία και απόσταση.

Η Επιτροπή

Ο Πρόεδρος	Τα Μέλη
ΠΑΝΑΓ. ΜΠΑΚΟΓΙΑΝΝΗΣ	1. ΓΡΗΓ. ΜΠΟΥΡΟΥΚΗΣ
	2. ΣΩΤ. ΣΤΕΦΑΝΑΤΟΣ

ΠΟΤΑΜΟΣ ΑΝΙΣΑΤΟΣ

αγροτική οδός πλ. 4,00μ

Υπεύθυνη δήλωση (Νόμος 651/77)

Ο υπογράφων μηχανικός βεβαιώνω υπεύθυνα ότι το αγροτεμάχιο ΑΒΓΔ·

α είναι αυτό εκτάσεως ...

β ... και ...

γ τα όρια αυτού υποδείχθηκαν από τον ιδιοκτήτη

Υπόμνημα

ΤΟΠΟΓΡΑΦΙΚΟ ΔΙΑΓΡΑΜΜΑ
ΚΑΘΟΡΙΣΜΟΥ ΟΡΙΩΝ ΑΙΓΙΑΛΟΥ-ΠΑΡΑΛΙΑΣ

ΠΕΡΙΟΧΗ: ...

ΕΝΔΙΑΦΕΡΟΜΕΝΟΣ: ΑΡΓΥΡΗΣ ΑΝΔΡΕΑΔΗΣ

ΚΟΙΝΟΤΗΤΑ ΜΥΡΤΙΑΣ ... ΕΠΑΡΧΙΑ ΗΛΕΙΑΣ

ΝΟΜΑΡΧΙΑ ΗΛΕΙΑΣ ... ΕΦΟΡΙΑ ΠΥΡΓΟΥ

ΚΛΙΜΑΚΑ 1:500

ΤΡΙΓΩΝΟΜΕΤΡΙΚΗ ΕΞΑΡΤΗΣΗ: ΚΡΑΤΙΚΟ ΤΡΙΓΩΝΟΜΕΤΡΙΚΟ ΔΙΚΤΥΟ

ΥΨΟΜΕΤΡΙΚΗ: ΑΦΕΤΗΡΙΑ ΤΡΙΓΩΝΟΜΕΤΡΙΚΩΝ ΣΗΜΕΙΩΝ

ΜΕΘΟΔΟΣ ΑΠΟΤΥΠΩΣΗΣ: ΤΑΧΥΜΕΤΡΙΑ

ΧΡΟΝΟΛΟΓΙΑ ΑΠΟΤΥΠΩΣΗΣ: ΑΥΓΟΥΣΤΟΣ 199.

ΥΠΟΜΝΗΜΑ ΣΥΜΒΟΛΩΝ

ΘΑΝΑΣΗΣ Μ. ΚΑΦΕΤΖΗΣ
ΑΓΡΟΝ. & ΤΟΠΟΓΡΑΦΟΣ ΜΗΧΑΝΙΚΟΣ
ΔΙΠΛΩΜΑΤΟΥΧΟΣ ΕΜΠ


Απόσπασμα από ... κλίμακα 1:50000


Ακτή Καϊάφα

Όριο περιοχής

ΠΙΝΑΚΑΣ ΣΥΝΤΕΤΑΓΜΕΝΩΝ ΒΑΘΡΩΝ

Α	20248.81	20448.85
Β	20192.50	20420.13
Γ	20319.80	20317.75
Δ	20337.50	20340.37
Σ1	20101.50	20562.50
Σ5	20194.84	20458.45
Σ6	20313.37	20331.47
Σ7	20431.14	20625.24
Σ8	20477.52	20551.02

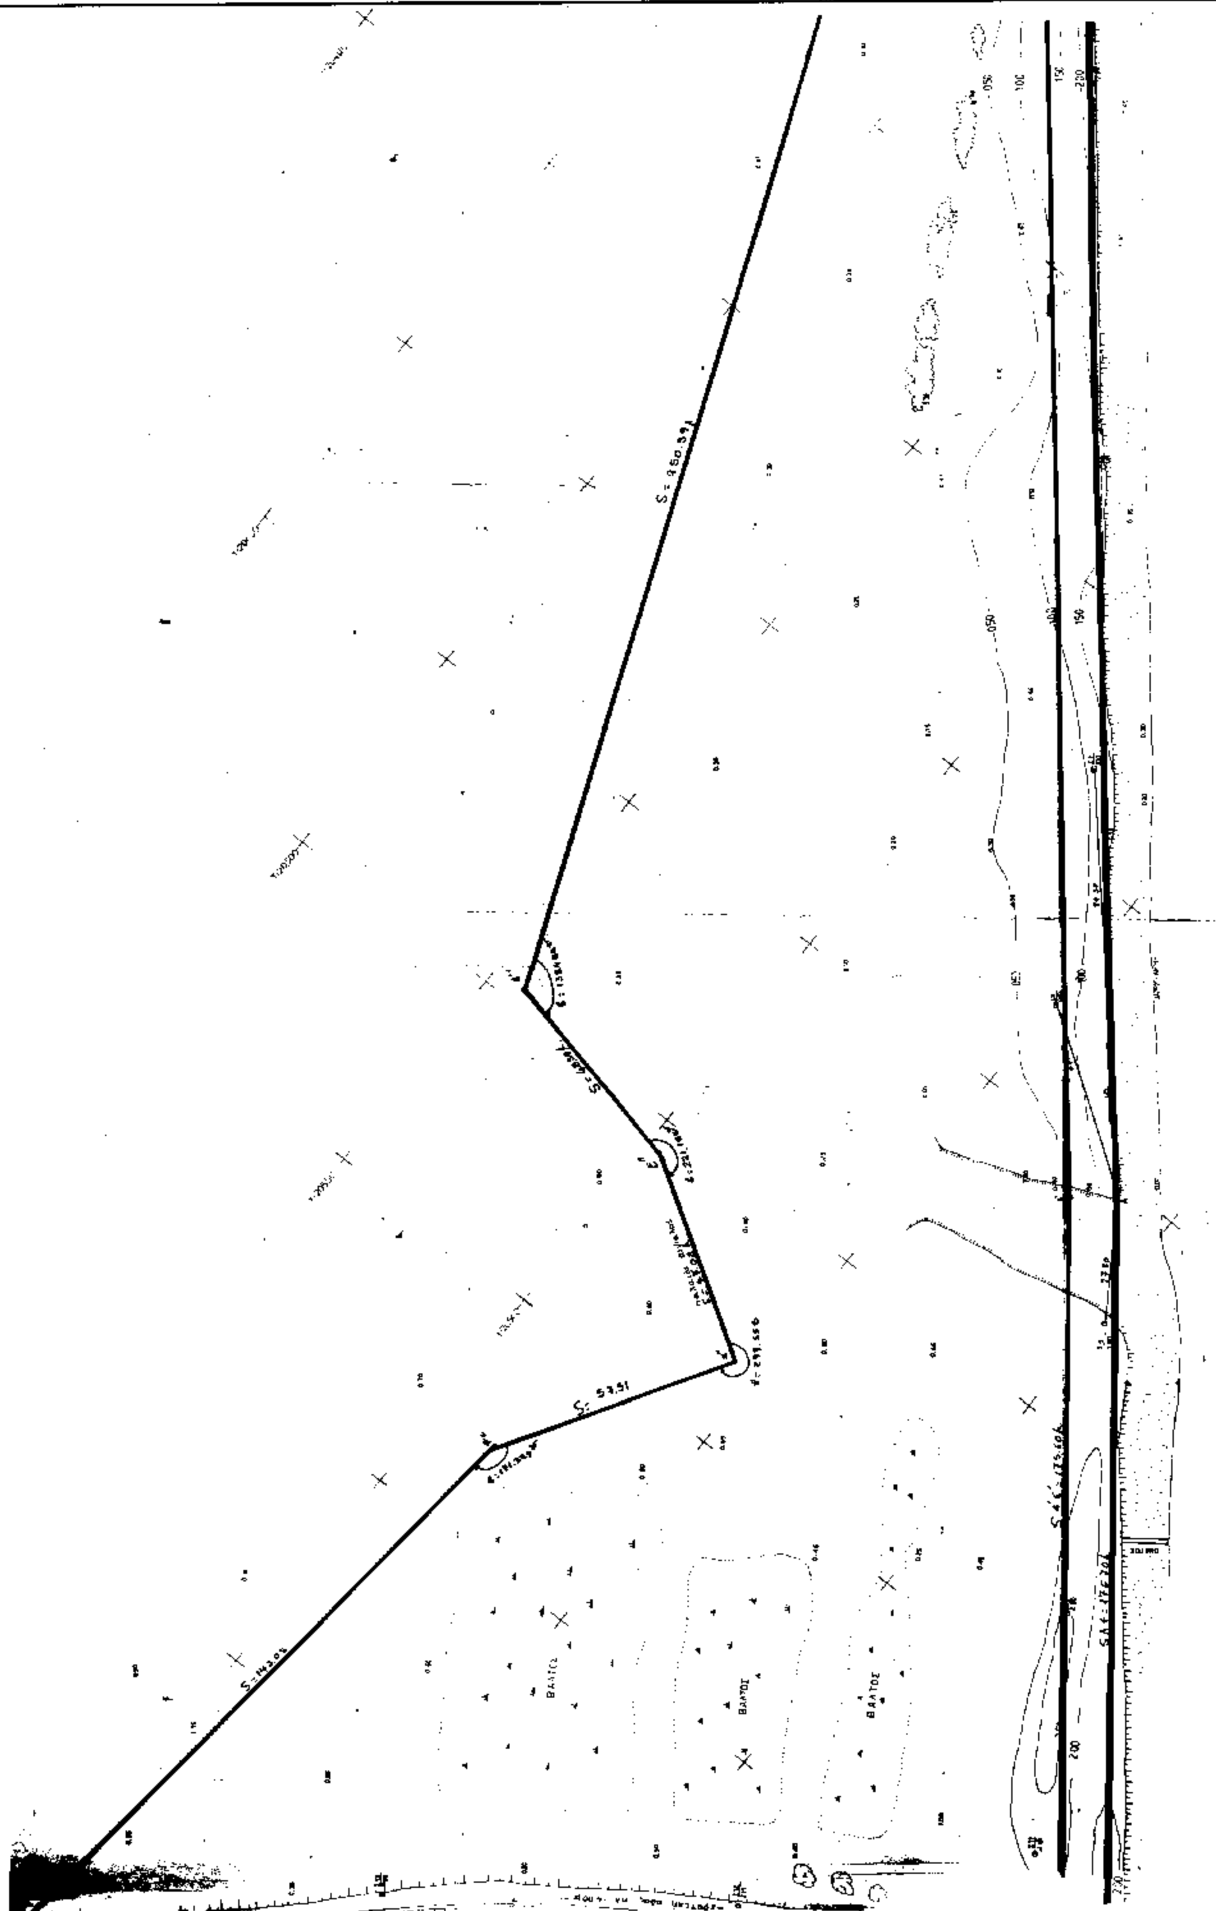

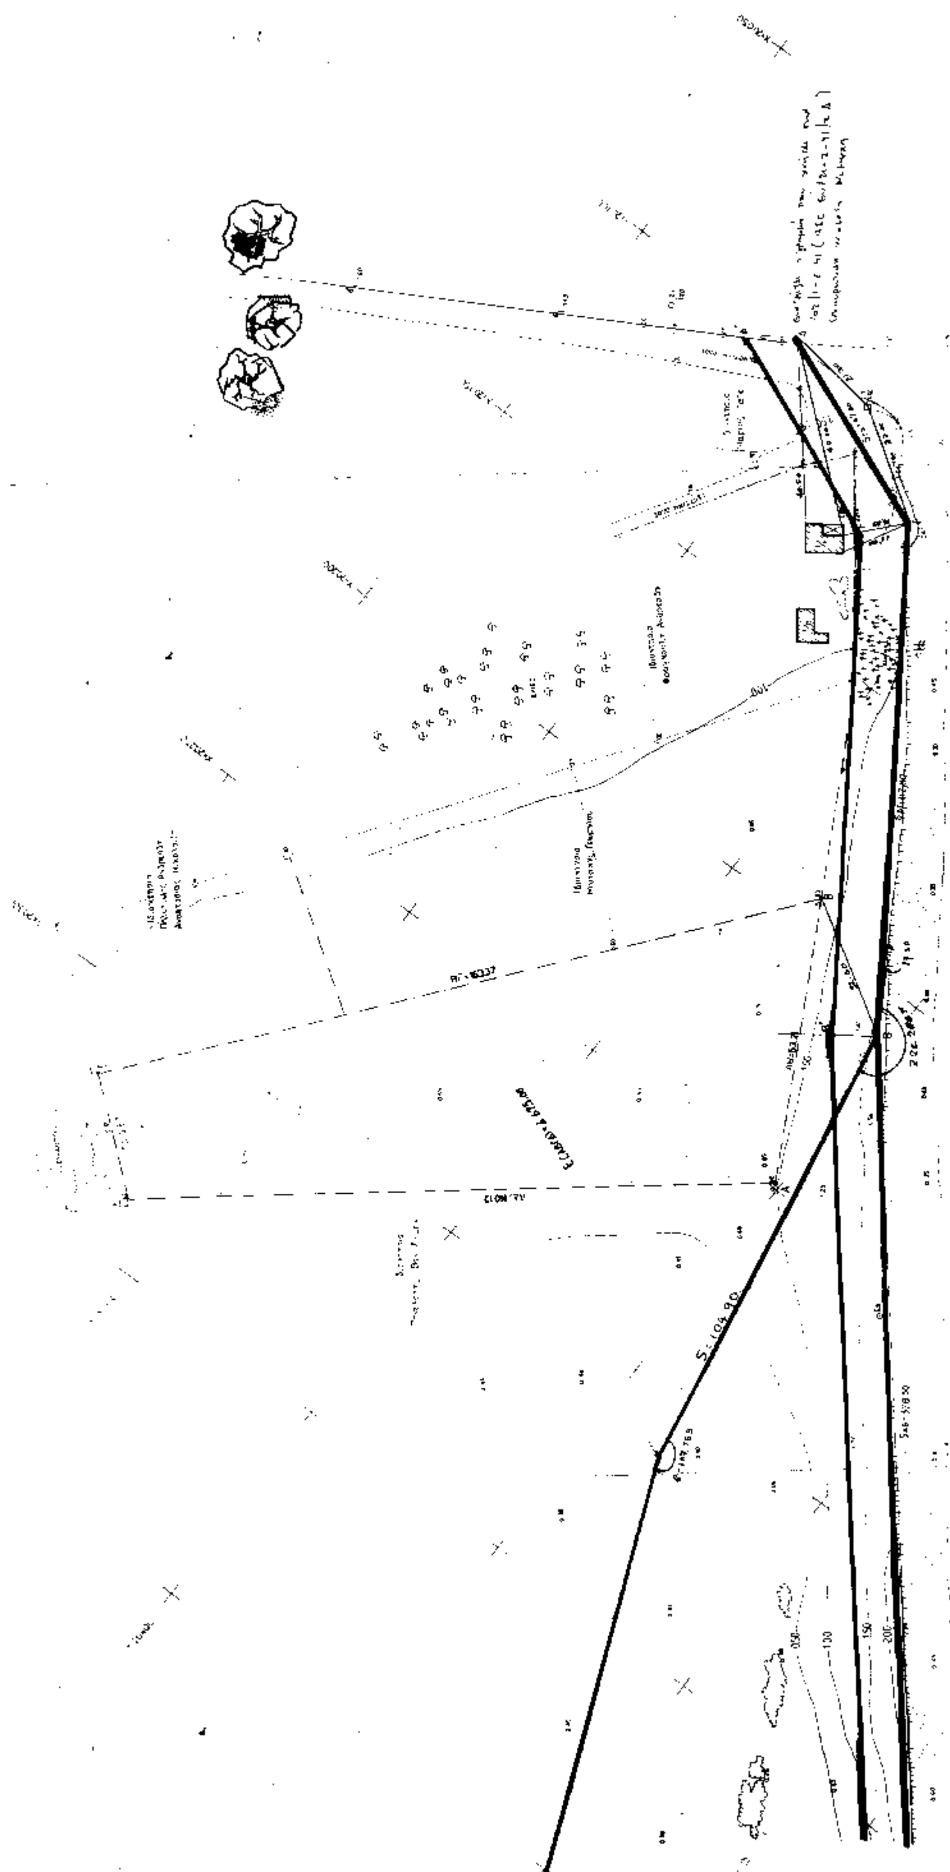

ΑΝΑΚΟΙΝΩΣΕΙΣ

Αριθ. 673 (4)

Ειδοποίηση παρακατάθεσης αποζημίωσης των δικ/χων των αναγκαστικά απαλλοτριωθέντων ακινήτων και επικειμένων για την κατασκευή της επαρχιακής οδού Ξιδά - Κασταμονίτσα - όρια Νομού.

ΝΟΜΑΡΧΙΑΚΟ ΤΑΜΕΙΟ ΗΡΑΚΛΕΙΟΥ

Έχοντας υπόψη τις διατάξεις του Ν.Δ. 797/71 «Περί αναγκαστικών απαλλοτριώσεων) όπως έχει τροποποιηθεί γνωρίζουμε σε όσους έχουν συμφέρον ότι:

1. Η προσωρινή τιμή μονάδος καθορίστηκε με την αριθμ. 389/8395/ΑΠ 97/1992 απόφαση Μονομελούς Πρωτοδικείου Ηρακλείου και ανέρχεται στο ποσόν των 11.471.750 δρχ.

2. Το παραπάνω ποσόν παρακατατέθηκε από το Νομαρχιακό Ταμείο Ηρακλείου στο Ταμείο Παρακαταθηκών και Δανείων της Δ.Ο.Υ. Καστελλίου Πεδ/δος για λογαριασμό των δικ/χων και εκδόθηκε το αριθμ. 2412/20.2.1995 γραμμάτιο συστάσεως παρακαταθήκης το ποσόν αυτό θα αποδοθεί στους δικ/χους κατά τα νόμιμα.

Η ανακοίνωση αυτή να δημοσιευθεί στην Εφημερίδα της Κυβερνήσεως.

Ηράκλειο, 1 Μαρτίου 1995

Ο Πρόεδρος του Ν.Τ.Η.

Ο Περιφ/κός Δ/ντής

ΕΜΜ. ΟΘΩΝΑΣ